


Приложение №2
к постановлению главы сельского
поселения Тюменяковский сельсовет
муниципального района Туймазинский район
Республики Башкортостан

Схема №1
границ прилегающих территорий, на которых не допускается розничная продажа
алкогольной продукции
с. Тюменяк

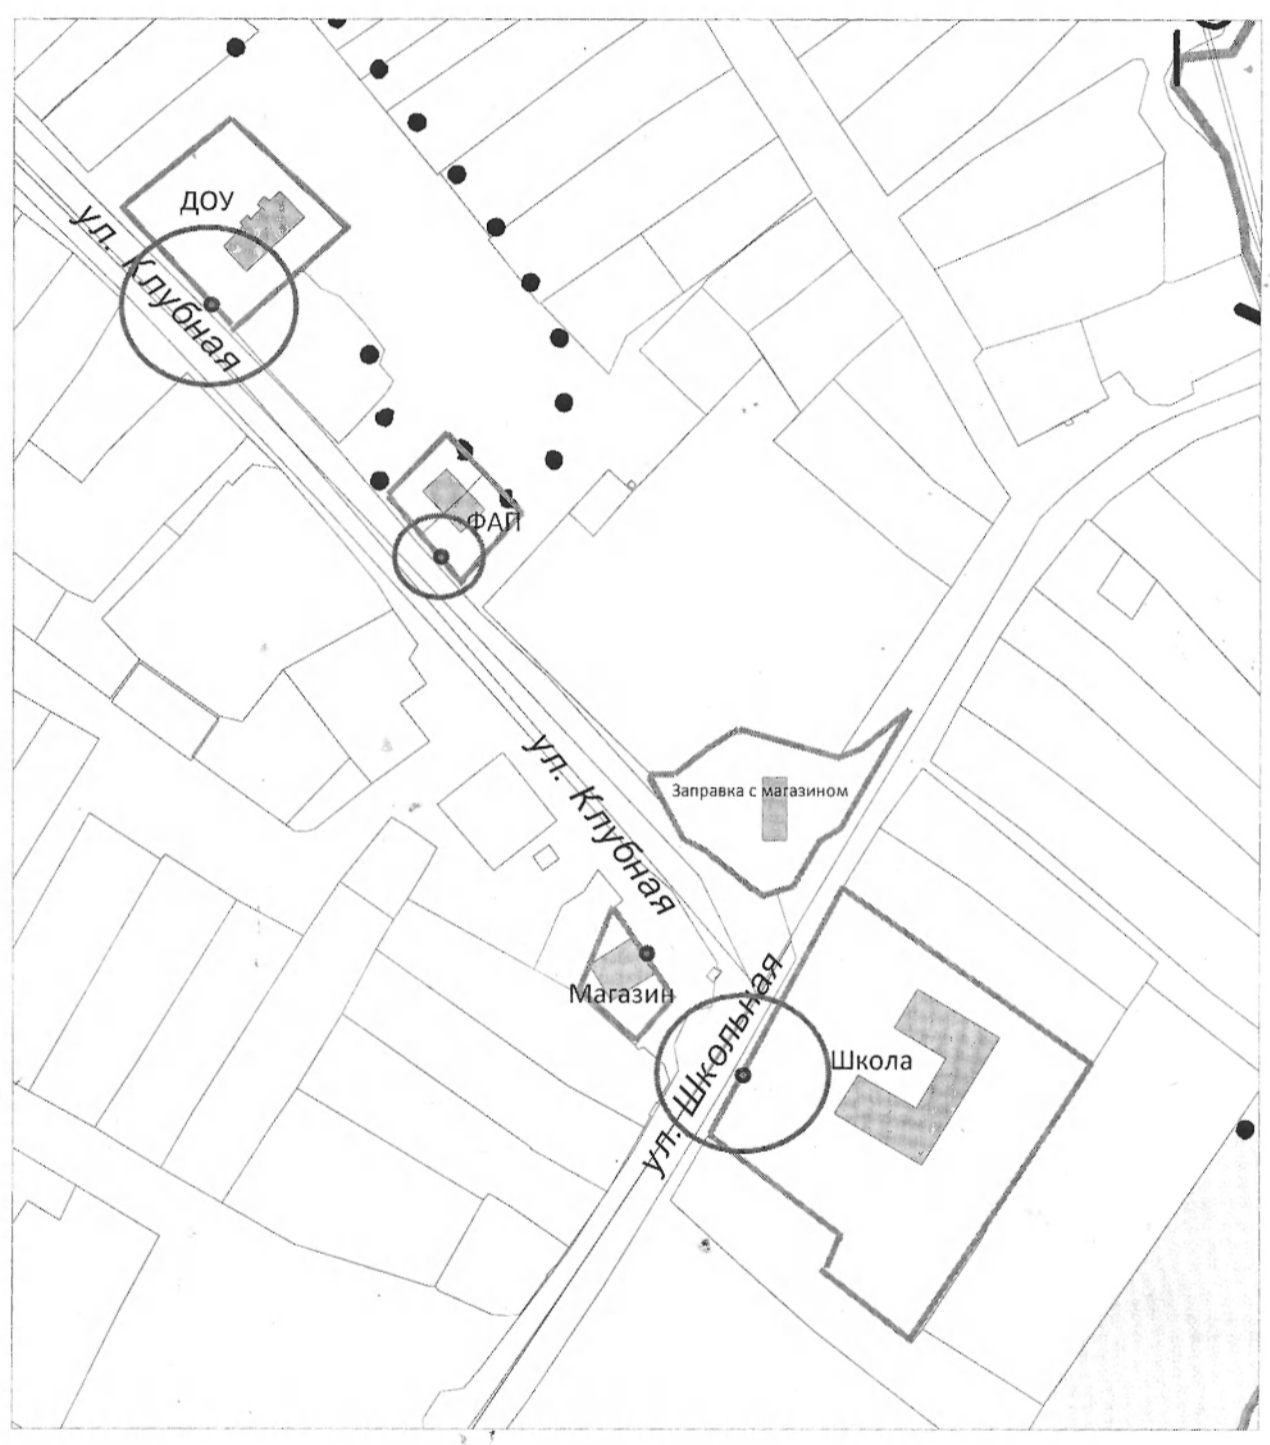

- Обособленная территория
 - Вход в обособленную территорию
 - Граница территории
 - Объект торговли
- масштаб 1:2500