






Схема № 4
границ прилегающих территорий, на которых не допускается розничная продажа
алкогольной продукции

д. Покровка

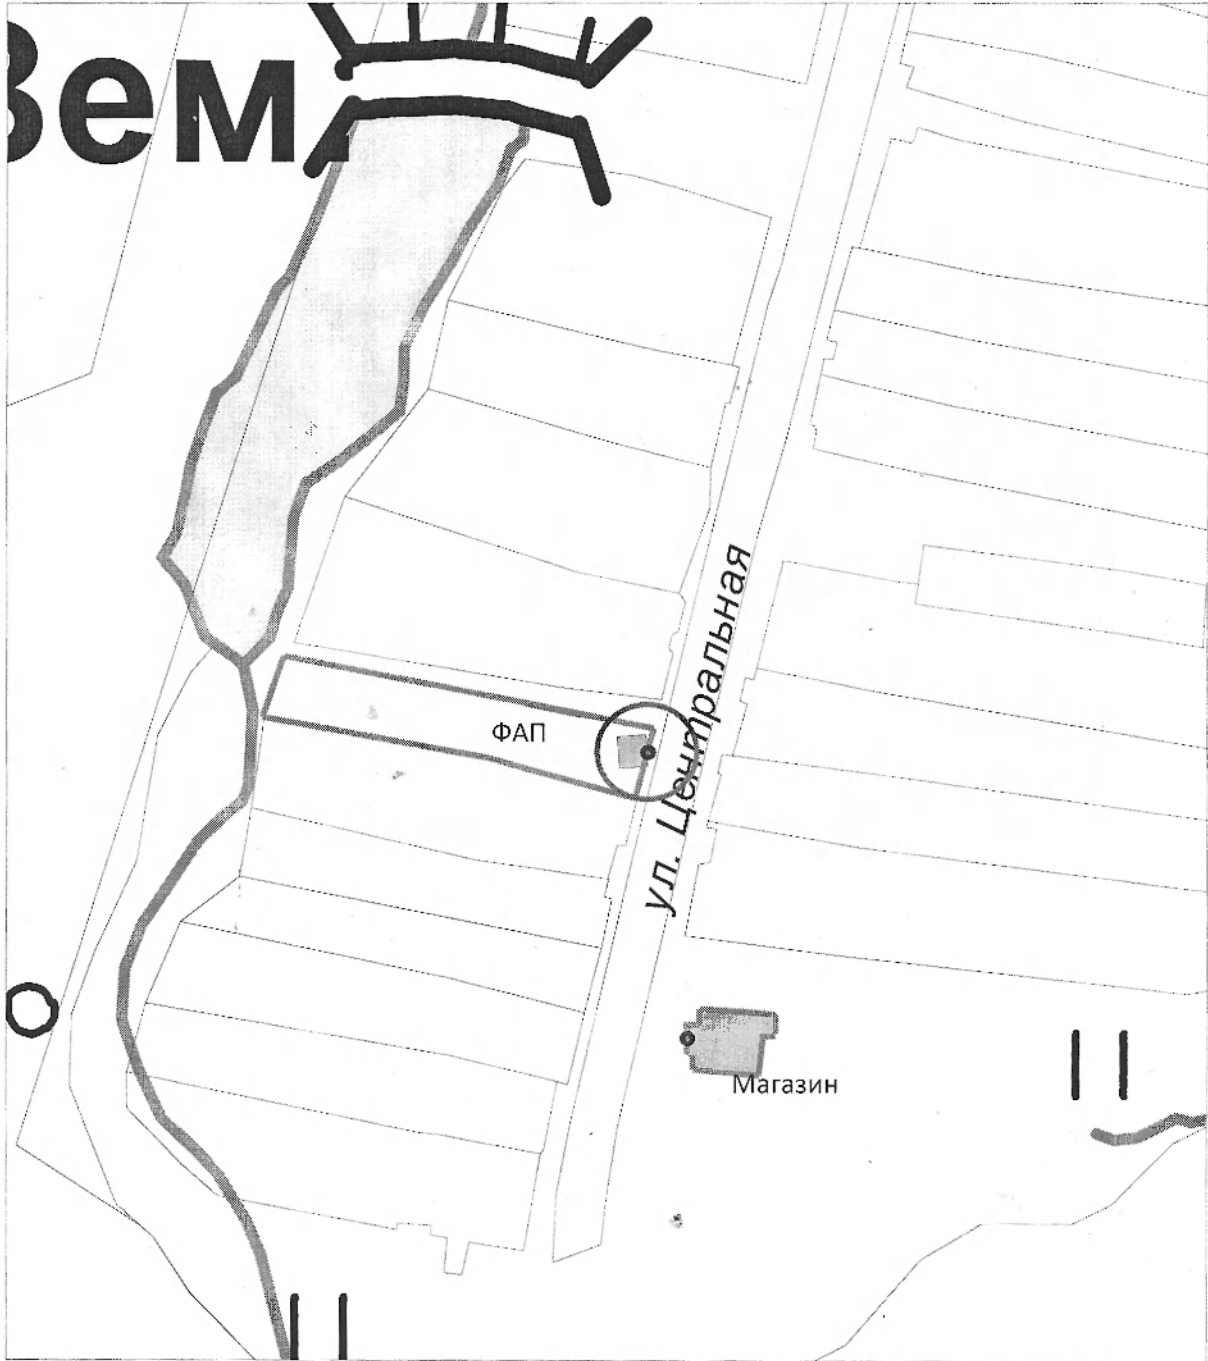

-  Обособленная территория
-  Вход в обособленную территорию
-  Граница территории
-  Объект торговли

Масштаб 1:2000