


Приложение №2
К постановлению главы сельского
поселения Тюменяковский сельсовет
муниципального района Туймазинский район
Республики Башкортостан

Схема № 3
Границ прилегающих территорий, на которых не допускается розничная продажа
алкогольной продукции

с. Райманово

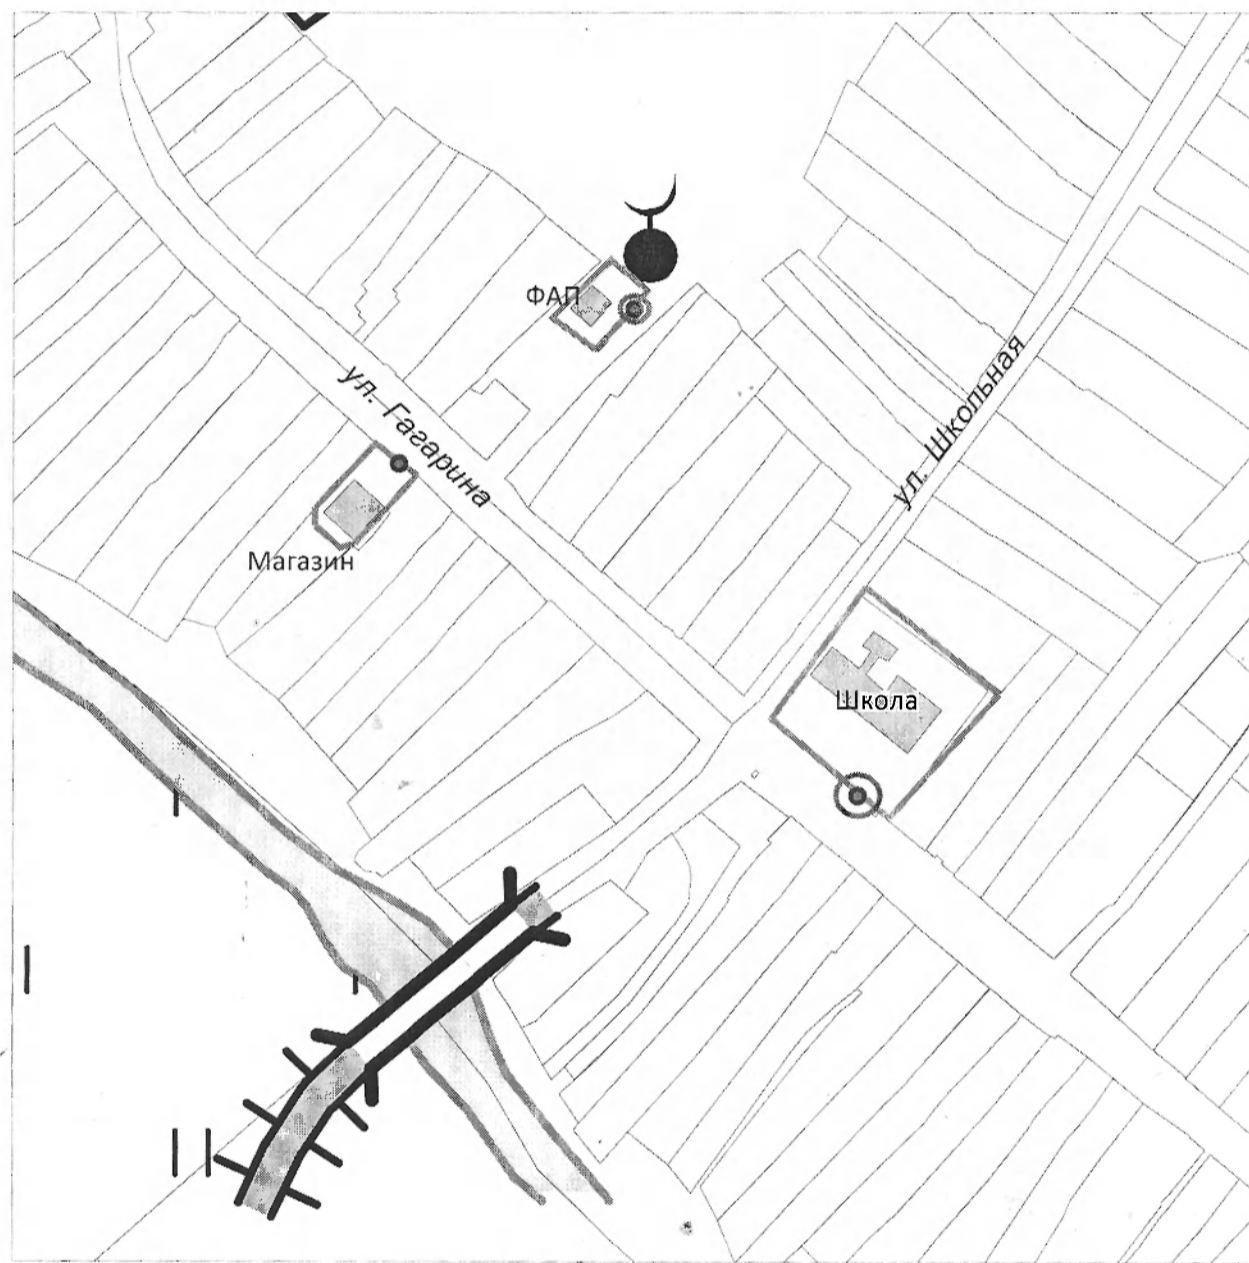

- Обособленная территория
- Вход в обособленную территорию
- Граница территории
- Объект торговли

Масштаб: 1:3000