






Схема № 2
Границ прилегающих территорий, на которых не допускается розничная продажа
алкогольной продукции

с. Агиртамак

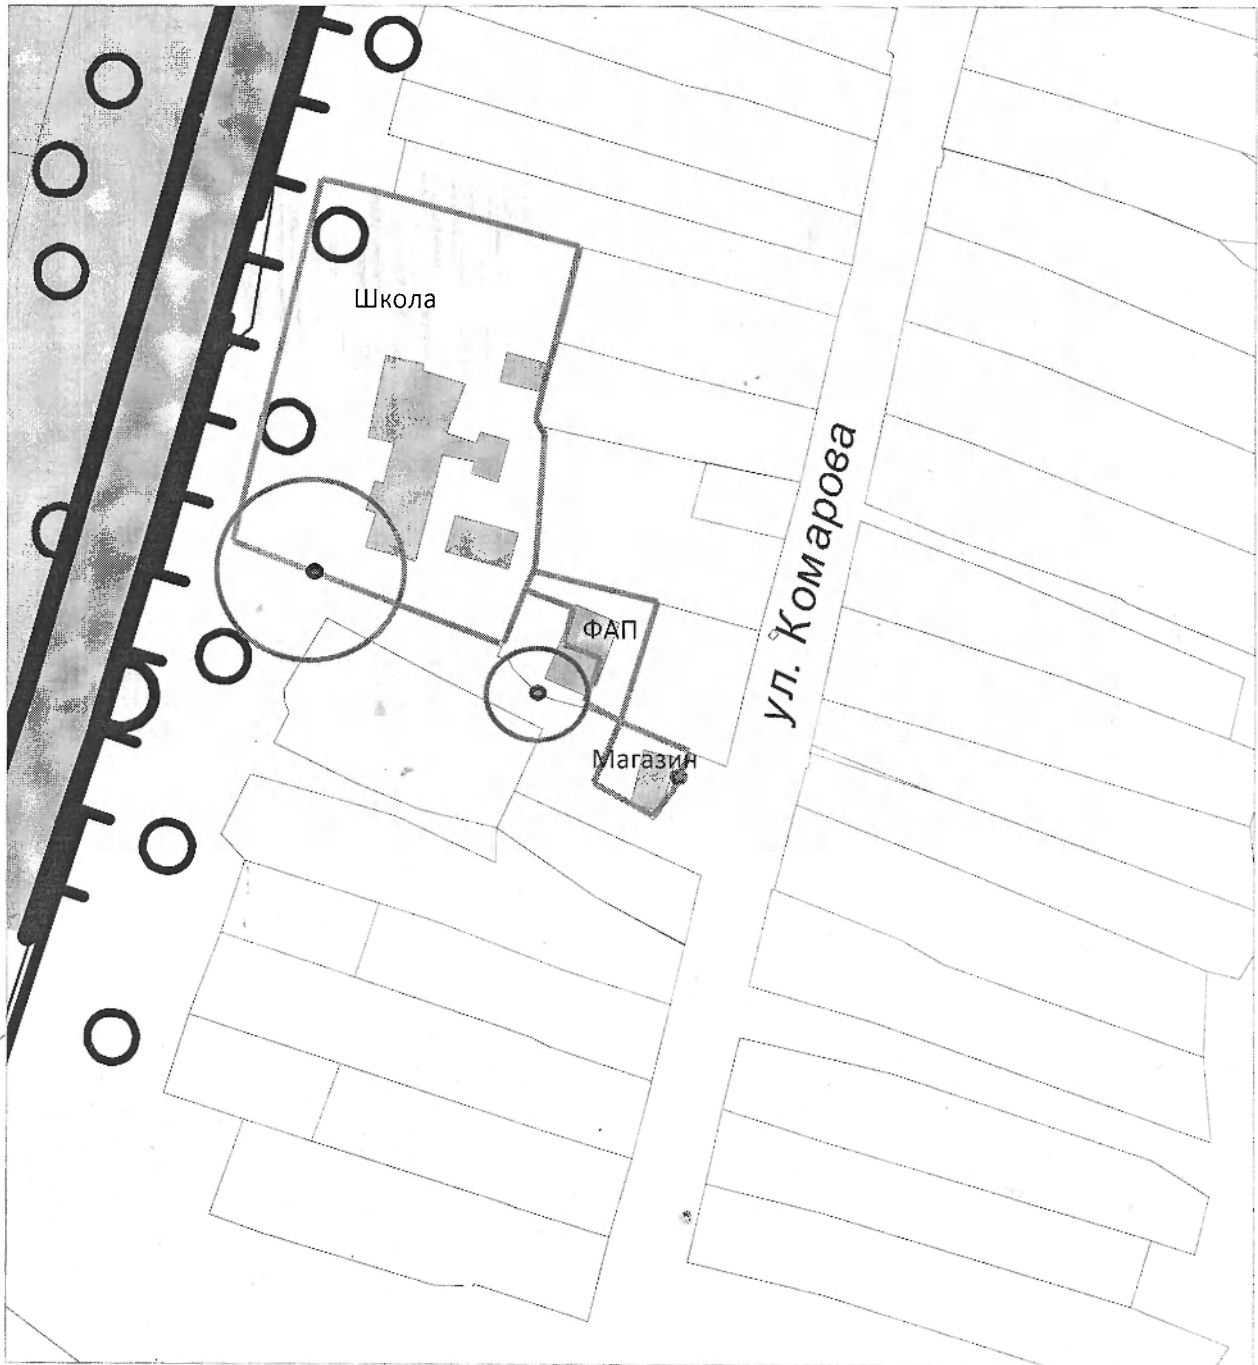

-  Обособленная территория
-  Вход в обособленную территорию
-  Граница территории
-  Объект торговли

Масштаб 1: 2000