


Ситуационный план СДК с.Тюменяк

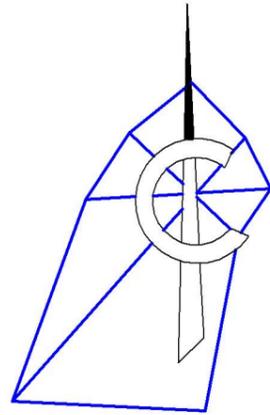

Место расположение объекта

Данный комплект чертежей не подлежит
размножению или передаче другим организациям
и лицам без согласия ООО "ПИ БЖКП".

Т 19-157

Изм.	Кол.ч.	Лист	№ док.	Подп.	Дата
ГИП		Каримова			
Разраб.		Леонтьев			
Н.контр		Каримова			



Обустройство специализированной спортивной площадки
на территории сельского дома культуры с. Тюменяк
муниципального района Туимазинский район Республики Башкортостан

Стадия	Лист	Листов
ПД	1	

Ситуационный план



План благоустройства территории СДК с.Тюменяк

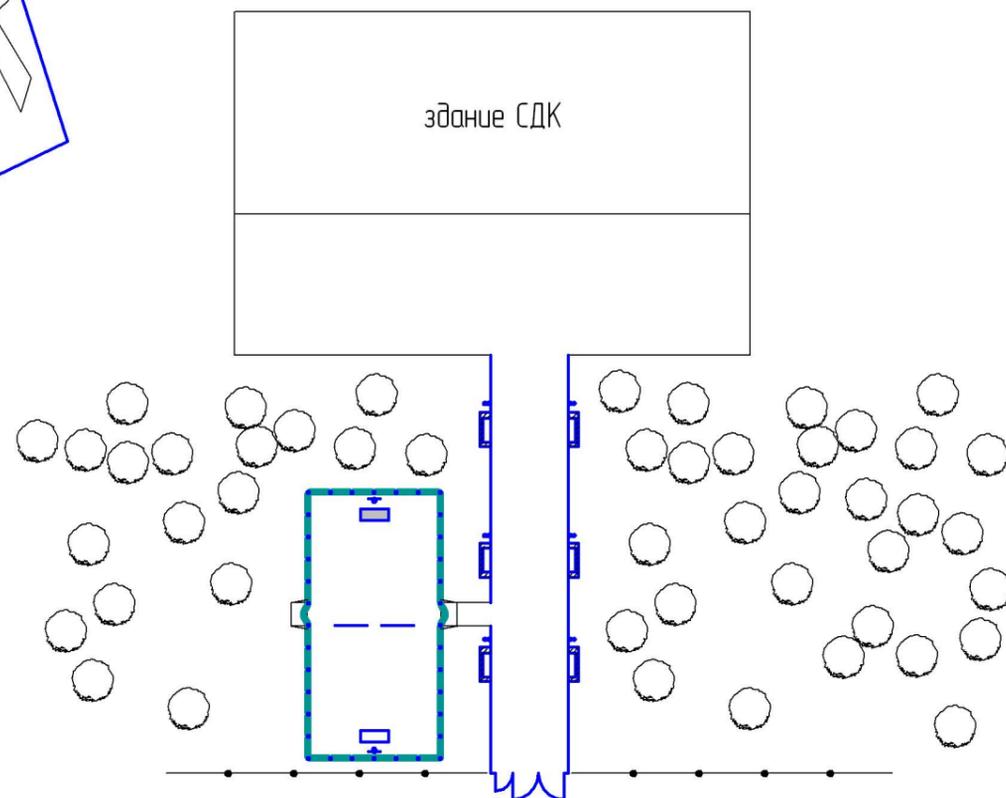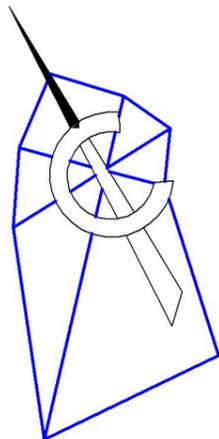

Ведомость дорог, тротуаров и площадок

Поз.	Наименование	Кол-во шт.	Площадь м ²	Строител. объем м ³	Примечание
1	Асфальтовое покрытие		390,00	-	Проект.

Ведомость малых архитектурных форм и переносных изделий

Поз.	Обозначение	Наименование	Кол.	Примеч
1	ГОСТ 6665-91	БР 100.20.8 (тротуарные)	80,00 м	Проектир.
2		Ворота, 4м	1 шт	
3		Калитка 1м	1 шт	

Условные обозначения


- • — Ограждение существующее
- — Здание существующее
- ∩ — Ворота с калиткой
- ▭ — Скамья
- ⊗ — Светильник парковый
- ▨ — Асфальтовое покрытие
- — Спортивная площадка

Данный комплект чертежей не подлежит размножению или передаче другим организациям и лицам без согласия ООО "ПИ БЖКП".

Т 19-157

Изм.	Кол.ч.	Лист	№ док.	Подп.	Дата	Обустройство специализированной спортивной площадки на территории сельского дома культуры с. Тюменяк муниципального района Туимазинский район Республики Башкортостан		
ГИП		Каримова				Стадия	Лист	Листов
Разраб.		Леонтьев				ПД	2	
Н.контр		Каримова						
						План благоустройства территории СДК с.Тюменяк		
						ООО "ПИ БАШЖИЛКОММУНПРОЕКТ" Туимазинская проектная мастерская		



Ситуационный план СДК с.Райманово

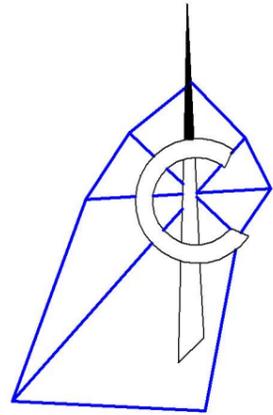

Место расположение объекта

Данный комплект чертежей не подлежит размножению или передаче другим организациям и лицам без согласия ООО "ПИ БЖКП".						Т 19-157			
						Обустройство специализированной спортивной площадки на территории сельского дома культуры с. Тюменяк муниципального района Туимазинский район Республики Башкортостан			
Изм.	Кол.ч.	Лист	№ док.	Подп.	Дата		Стадия	Лист	Листов
							ПД	3	
ГИП		Каримова							
Разраб.		Леонтьев							
Н.контр		Каримова							
						Ситуационный план		ООО "ПИ БАШЖИЛКОММУНПРОЕКТ" туимазинская проектная мастерская	

План благоустройства территории СДК с.Раиманово

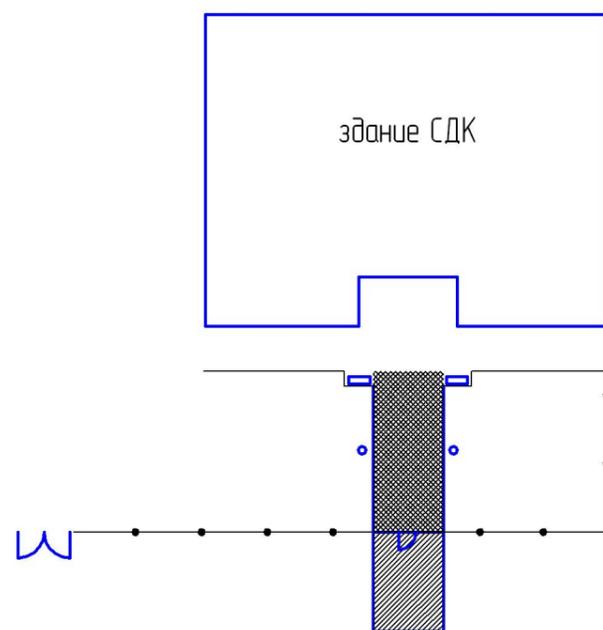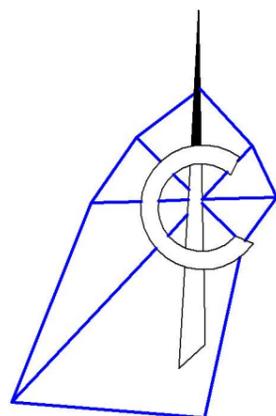

Ведомость дорог, тротуаров и площадок

Поз.	Наименование	Кол-во шт.	Площадь м ²	Строител. объем м ³	Примечание
1	Асфальтовое покрытие		108,83	-	Проект.
2	Тротуарная плитка		110,98		

Ведомость малых архитектурных форм и переносных изделий

Поз.	Обозначение	Наименование	Кол.	Примеч
1	ГОСТ 6665-91	БР 100.20.8 (тротуарные)	21,00 м	Проектир.
2		Ворота, 5,2м	1 шт	
3		Калитка 1м	1 шт	
4		Ограждение	34,00м	

Условные обозначения

- — Ограждение проектируемое
- — Здание существующее
- ∩ — Ворота с калиткой
- ▭ — Скамья
- — Светильник парковый
- ▨ — Асфальтовое покрытие
- ▩ — Тротуарная плитка

Данный комплект чертежей не подлежит размножению или передаче другим организациям и лицам без согласия ООО "ПИ БЖКП".

Т 19-157

Изм.	Кол.ч.	Лист	№ док.	Подп.	Дата	Обустройство специализированной спортивной площадки на территории сельского дома культуры с. Тюменяк муниципального района Туимазинский район Республики Башкортостан		
ГИП		Каримова				Стадия	Лист	Листов
Разраб.		Леонтьев				ПД	4	
Н.контр		Каримова				План благоустройства территории		
						ООО "ПИ БАШКИЛКОММУНПРОЕКТ" туимазинская проектная мастерская		