


**Башкортостан Республикаһы
Яуаплылығы сикләнгән
йәмғиәт
«Водоканал с.Серафимовский»**

452780, Башкортостан Республикаһы,
Туймазы районы, Серафимовский ауылы,
Гафури урамы, 3/1

ОГРН 1170280041667 ИНН 0269998106

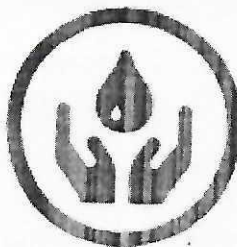

**Республика Башкортостан
Общество с ограниченной
ответственностью
«Водоканал с.Серафимовский»**

452780, Республика Башкортостан,
Туймазинский район, с.Серафимовский,
улица Гафури, 3/1

ОГРН 1170280041667 ИНН 0269998106

№ 255 от « 02 » 08 2024 г.

На № 969пр/0 от « 16 » 07 2024 г.

Заместителю главы Администрации
МР Туймазинский район РБ
А.Т. Аминеву

В ответ на письмо от 16.07.2024 №969пр/0 о предоставлении информации по подключению к централизованным системам холодного водоснабжения и водоотведения земельного участка (п.3 по списку), сообщаем следующее:

по объекту: Туймазинский район, с.Серафимовский, ул.Зеленая (кадастровый номер 02:65:030205:178), площадь 1200 м²:

Точка подключения объекта к централизованной системе холодного водоснабжения (граница земельного участка) находится на расстоянии 7 м от точки присоединения (действующий водопровод Ø114 ст. по ул.Зеленая), предельная свободная мощность существующих сетей 0,4 м³/сут.

Точка подключения объекта к централизованной системе водоотведения (граница земельного участка) находится на расстоянии более 3км от точки присоединения (действующий канализационный коллектор Ø300 мм от с.Серафимовский до БОС с.Серафимовский).

Выдача технических условий подключения к централизованным сетям водоснабжения и водоотведения предоставляется после направления запроса о выдаче технических условий в адрес ООО «Водоканал с.Серафимовский». Срок действия ТУ – 3 года.

Срок подключения объекта – 18 месяцев со дня заключения договора о подключении.

Согласно Постановления Государственного комитета Республики Башкортостан по тарифам от 31.10.2023 г. №329:

- базовая ставка тарифа на подключение (технологическое присоединение) к централизованной системе холодного водоснабжения ООО «Водоканал с.Серафимовский» по протяженности сетей на 2024 год составляет 5265,8 руб. за 1 м;

- базовая ставка тарифа на подключение (технологическое присоединение) к централизованной системе холодного водоснабжения ООО «Водоканал с.Серафимовский» за подключаемую нагрузку на 2024 год составляет 32,25 руб. за 1л/сут.

Согласно Постановления Государственного комитета Республики Башкортостан по тарифам от 31.10.2023 г. №330:

- базовая ставка тарифа на подключение (технологическое присоединение) по протяженности сетей на 2024 год к централизованной системе водоотведения ООО «Водоканал с.Серафимовский» составляет 6857.5 руб. за 1 м;

- базовая ставка тарифа на подключение (технологическое присоединение) к централизованной системе водоотведения ООО «Водоканал с.Серафимовский» за подключаемую нагрузку на 2024 год составляет 11,33 руб. за 1л/сут.

Информируем Вас, что земельные участки п.п. 1,2,4,5,6 не входят в зону обслуживания ООО «Водоканал с.Серафимовский».


Директор



А.Д. Латыпов

БАШКОРТОСТАН РЕСПУБЛИКАНЫ
«ТУЙМАЗЫ КАЛАНЫ ЭЛЕКТР СЕЛТӘРЗӨРЕ»
АКЦИОНЕРЗАР ЙӨМФИӨТЕ

РЕСПУБЛИКА БАШКОРТОСТАН
АО «ТУЙМАЗИНСКИЕ ГОРОДСКИЕ
ЭЛЕКТРИЧЕСКИЕ СЕТИ»

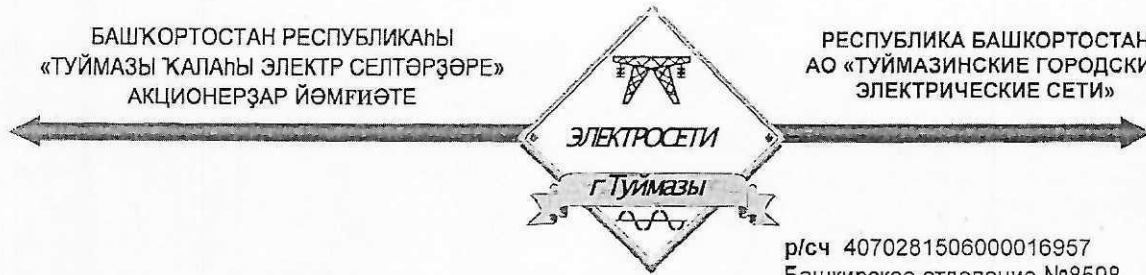

452754, Республика Башкортостан,
г.Туймазы, улица Советская, 2а
тел./факс 8(34782)2-20-97

р/сч 4070281506000016957
Башкирское отделение №8598
ПАО Сбербанк
к/с 30101810300000000601,
БИК 048073601, ИНН 0269023967
ОКПО 12696567
ОГРН 1060269007435

№ 346 от 19.04.24

на № 954пр/0 от 16.07.2024 г.

«О возможности технологического
присоединения»

Заместителю главы Администрации
муниципального района Туймазинский район
Республики Башкортостан
А.Т. Аминеву

Уважаемый Айрат Табрисович!

В ответ на Ваше письмо исх.№954пр/0 от 16.07.2024 г. о возможности технологического присоединения объекта к сетям инженерно-технического обеспечения, предусматривающих предельную свободную мощность существующих сетей, максимальную нагрузку, сроки подключения объектов, сроки действия технических условий и плата за подключение, сообщаем следующее:

- Электроснабжение земельного участка находящегося по адресу: РБ, Туймазинский район, с. Дуслык, ул. Цветочная, 6 (кад.№02:46:100308:504) невозможна в связи с отсутствием сетей АО «Туймазыгорэлектросети». Данный участок обслуживается предприятием ПО «ОЭС» ООО «Башкирэнерго» расположенный по адресу: РБ, Туймазинский район, г. Туймазы, ул. Ульянова, 40 (тел. 2-37-04);
- Электроснабжение земельного участка находящегося по адресу: РБ, Туймазинский район, с. Дуслык, ул. Западная, 12 (кад.№02:46:100308:360) невозможна в связи с отсутствием сетей АО «Туймазыгорэлектросети». Данный участок обслуживается предприятием ПО «ОЭС» ООО «Башкирэнерго» расположенный по адресу: РБ, Туймазинский район, г. Туймазы, ул. Ульянова, 40 (тел. 2-37-04);
- ✓ - Электроснабжение земельного участка находящегося по адресу: РБ, Туймазинский район, с. Серафимовский, ул. Зеленая (кад. №02:65:030205:178) возможна, при строительстве ВЛИ-0,4 кВ, от РУ-0,4 кВ ТП-295, фид. 09-12 с установкой дополнительных опор. Максимальная выделяемая мощность 15 кВт при III категории надежности. Срок действия технических условий составит два года со дня заключения договора об осуществлении технологического присоединения к электрическим сетям. Плата за подключение будет рассчитываться в соответствии с постановлением Правительства Государственного комитета Республики Башкортостан по тарифам.
- 9 - Электроснабжение земельного участка находящегося по адресу: РБ, Туймазинский район, г. Туймазы, ул. Загорская, 61 (кад. №02:65:010601:470) невозможна в связи с отсутствием сетей АО «Туймазыгорэлектросети». Данный участок обслуживается предприятием ГУП «РЭС» РБ расположенный по адресу: РБ, г. Нефтекамск, ул. Высоковольтная, 5 (тел. 8-347-837-01-86);
- Электроснабжение земельного участка находящегося по адресу: РБ, Туймазинский район, г. Туймазы, ул. Пригородная, 52 (кад. №02:65:010601:487) возможна, от ВЛИ-0,4 кВ, ТП-273. Максимальная выделяемая мощность 15 кВт при III категории надежности. Срок действия технических условий составит два года со дня заключения договора об осуществлении технологического присоединения к электрическим сетям. Плата за подключение будет рассчитываться в соответствии с постановлением Правительства Государственного комитета Республики Башкортостан по тарифам.

- Электроснабжение земельного участка находящегося по адресу: РБ, Туймазинский район, с. Райманово, пер. Майский, 10 (кад. №02:46:020406:515) возможна, от ВЛИ-0,4 кВ, ТП-290. Максимальная выделяемая мощность 15 кВт при III категории надежности. Срок действия технических условий составит два года со дня заключения договора об осуществлении технологического присоединения к электрическим сетям. Плата за подключение будет рассчитываться в соответствии с постановлением Правительства Государственного комитета Республики Башкортостан по тарифам.

Указанные типы оборудования и материалов носят рекомендательный характер.

Данное письмо не является основанием для резервирования электрической мощности на центрах питания АО «Туймазыгорэлектросети». Технические условия на присоединение электроустановок заявителя к электрическим сетям АО «Туймазыгорэлектросети» будут выданы после заключения договора технологического присоединения в соответствии с «Правилами технологического присоединения энергопринимающих устройств потребителей электрической энергии...» (утв. Постановлением Правительства РФ от 27.12.2004 г. «861, с изменениями и дополнениями), и могут иметь отличия от настоящих в соответствии со сложившимся режимом работы сетей на момент заключения договора.

Главный инженер АО «Туймазыгорэлектросети»:



Ф.М. Ямалиев

Исп. инж. ПТО Гареев Р.Р.
Тел. 8(34782)2-19-89





«Газпром газораспределение Уфа»
Асыҡ акционерҙар йәмғиәте
(«Газпром газораспределение Уфа» ААЙ)

Туймазы калаһындағы филиалы

Гафуров урамы, 31а һанлы йорт, Туймазы калаһы,
Башҡортостан Республикаһы, Рәсәй Федерацияһы, 452750
тел.: +7 (34782) 7-85-25
e-mail: tuimazygaz@bashgaz.ru, www.bashgaz.ru
ОКПО 03257389, ОГРН 1020203227758, ИНН 0278030985, КПП 026902001

Публичное акционерное общество
«Газпром газораспределение Уфа»
(ПАО «Газпром газораспределение Уфа»)

Филиал в г. Туймазы

ул. Гафурова, д. 31а, г. Туймазы,
Республика Башкортостан, Российская Федерация, 452750
тел.: +7 (34782) 7-85-25
e-mail: tuimazygaz@bashgaz.ru, www.bashgaz.ru
ОКПО 03257389, ОГРН 1020203227758, ИНН 0278030985, КПП 026902001

23 ИЮЛ 2024 № 500-24-9-1334
на № 95446/0 от 16.07.2024

**Заместителю главы
Администрации
МР Туймазинский район
Республики Башкортостан**

А.Т. Аминеву

О технической возможности

Уважаемый Айрат Табрисович!

Рассмотрев Ваше обращение о предоставлении информации о технической возможности подключения к сетям газоснабжения объекта по адресу Республика Башкортостан, Туймазинский район, с. Серафимовский, ул. Западная, с кадастровым номером 02:65:030205:178, с видом разрешенного использования «для индивидуального жилищного строительства», филиал ПАО «Газпром газораспределение Уфа» в г. Туймазы сообщает о наличии технической возможности газоснабжения данного объекта от существующего газопровода низкого давления ($P \leq 0,005$ МПа) диаметром $d 89$ мм, проложенного на расстоянии около 15 м от земельного участка.


Предельная свободная мощность (максимальная часовая нагрузка в точке подключения) существующих сетей составляет 7 куб.м/час.

Срок, в течение которого правообладатель земельного участка может обратиться в целях заключения договора о подключении, предусматривающего предоставление ему нагрузки в пределах максимальной нагрузки в возможной точке подключения (технологического присоединения) к сетям газораспределения, указанной выше, составляет 3 месяца с даты подписания данного письма.

**Исполняющий обязанности
главного инженера филиала**

Р.Д. Камалиева
(34782)7-85-22, 92-636

А.А. Гибадуллин.

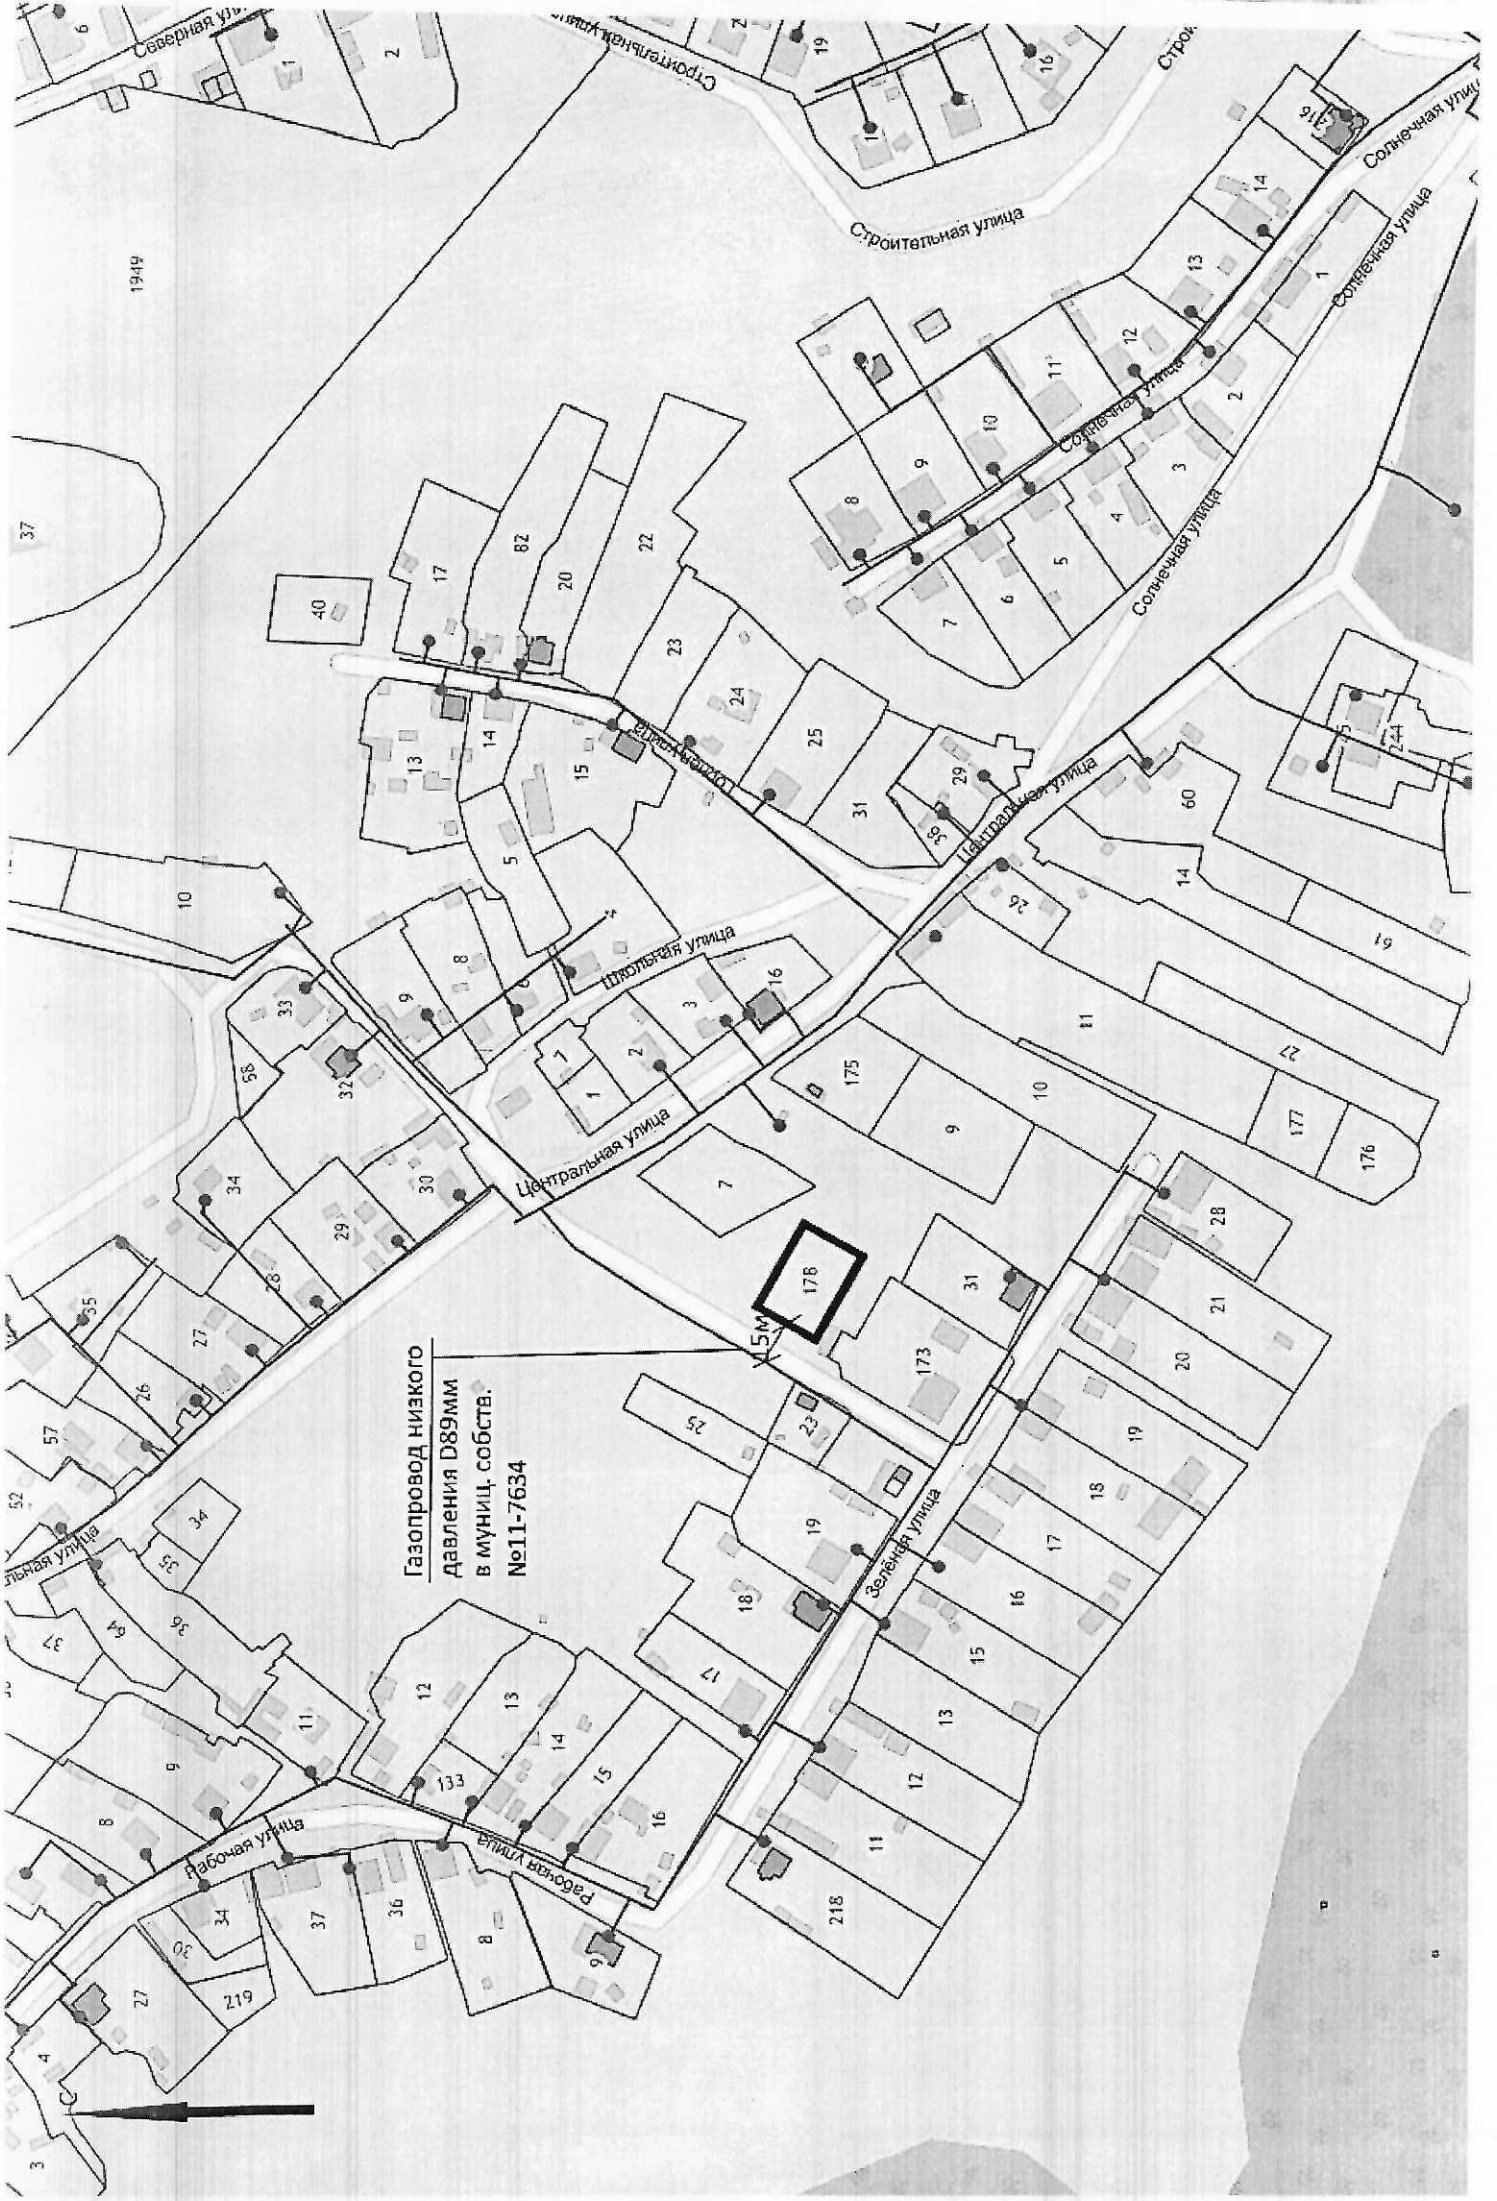

Газопровод низкого
давления D89мм
в муницип. собств.
№11-7634

1:5М

1949

“ТУЙМАЗЫ ЙЫЛЫЛЫК СЕЛТЭРЗЭРЕ” яуаплылығы сиклэнэлгән йәмғиәт

Юридик адресы: 450077
Башҡортостан Республикаһы,
Өфө ҡалаһы, Урге сауҙа майҙаны, 4-се йорт, 6-82-се бүлмә
Почта адресы: 452757
Башҡортостан Республикаһы
Туймазы ҡалаһы, Завод урамы 9
Тел./34782/5-74-15, факс 5-74-17
ОГРН 1100269001205; ИНН/КПП 0269031870/027401001
E-mail: tuimazyteplo@narod.ru



Юридикский адрес: 450077
Республика Башкортостан, г. Уфа
площадь Верхнеторговая, дом 4, помещение 6-82
Почтовый адрес: 452757
Республика Башкортостан
г. Туймазы, ул. Заводская, 9
Тел./34782/5-74-15, факс 5-74-17
ОГРН 1100269001205; ИНН/КПП 0269031870/027401001
E-mail: tuimazyteplo@narod.ru

Общество с ограниченной ответственностью “ТУЙМАЗИНСКИЕ ТЕПЛОВЫЕ СЕТИ”

№ 9/6

от « 19 » 07 2024г.

**Заместителю главы
Администрации
муниципального района
Туймазинский район РБ
А. Т. Аминеву**

Уважаемый Айрат Табрисович!

На Ваш исходящий №954 пр/0 от 16.07.2024 г. сообщаем, что технологическое присоединение к тепловым сетям объектов указанных в письме не имеется возможным, в виду отсутствия источников теплоснабжения и тепловых сетей в данных районах.

Директор:

А. А. Валиахметов

Исп. ОИИ

Исп. 7-70-36



АСЫҖ АКЦИОНЕРЗАР ЙӘМФИӘТЕ «БАШИНФОРМСВЯЗЬ»
Ленин урамы, 30. Өфө халаһы,
Башкортостан Республикаһы, Рәсәй, 450077

ПУБЛИЧНОЕ АКЦИОНЕРНОЕ ОБЩЕСТВО «БАШИНФОРМСВЯЗЬ»
ул. Ленина, д. 30, г. Уфа
Республика Башкортостан, Россия, 450077

Тел.: 8 800 1000 800 (физ. лица), 8 800 200 3000 (юр. лица)
info@rostelecom-rb.ru

Заместителю главы Администрации
муниципального района Туймазинский
район Республики Башкортостан
А.Т.Аmineву

Ул. Островского, 34, г. Туймазы, 452755
тел. (34782) 7-99-01

№ _____

№ _____

**Ответ на запрос
о предоставлении информации
по техническим возможностям**

Уважаемый Айрат Табрисович!

Рассмотрев Ваш запрос от 16.07.2024 № 955пр/0, о предоставлении информации по техническим возможностям подключения земельных участков 02:46:100308:504, 02:46:100308:360, 02:65:030205:178, 02:65:010601:470, 02:65:010601:478, 02:46:020406:515 к наружным сетям электросвязи ПАО «Башинформсвязь», сообщаем следующие данные:

1. Максимальная нагрузка в возможных точках подключения может составлять 100%.
2. Предельная свободная мощность существующих сетей до 1 Гбит/с.
3. Срок подключения к сетям ПАО «Башинформсвязь» объектов капитального строительства определяется сроком реализации инвестиционных программ.
4. Точка подключения будет определена при запросе технических условий.
5. Плата за технологическое присоединение для юридических лиц рассчитывается в рамках коммерческого предложения при получении запроса от собственника. Для физических лиц по тарифам, действующим на момент заключения договора.
6. Заказчику или подрядной организации запросить и получить технические условия на подключение к сетям электросвязи (телефон, интернет, телевидение, радио) ПАО «Башинформсвязь» по адресу: г. Уфа, ул. Ленина, 30, тел. (347) 250-04-02, e-mail: info@rostelecom-rb.ru.
7. Срок действия технических условий – 3 года. В случае, если в течение 1 года со дня выдачи технических условий Заявителем не будет подана заявка о подключении, срок действия ТУ прекращается. Технические условия выдаются в целях заключения договора о подключении (технологическом присоединении) и являются обязательным приложением к договору о подключении.
8. По вопросу уточнения технической возможности заказчик может обратиться в службу поддержки клиентов по бесплатному номеру 8-800-1000-800, а также уточнить информацию по адресу электронной почты info@rostelecom-rb.ru.

Заместитель генерального директора-
Технический директор

И.Д. Бакенов

Гордеева А. И.
+7 (347) 22-50-50 доб. 59-02

Подписано

Бакенов Ильгиз Дамирович
Сертификат № 0248905B0082B0DB8B434C4AEE6C10890A
Действителен с 19.09.2023 по 28.04.2038